


Légende :

- Réseau EU communal existant
(SEM Te Ora No Ananahi) : ---
- Réseau EU refolement existant
à abandonner
(Assemblée de la Polynésie) : ---
- Réseau EU gravitaire existant
(Assemblée de la Polynésie) : ---
- Réseau EU gravitaire **PVC160 PROJET**
(Assemblée de la Polynésie) : ---

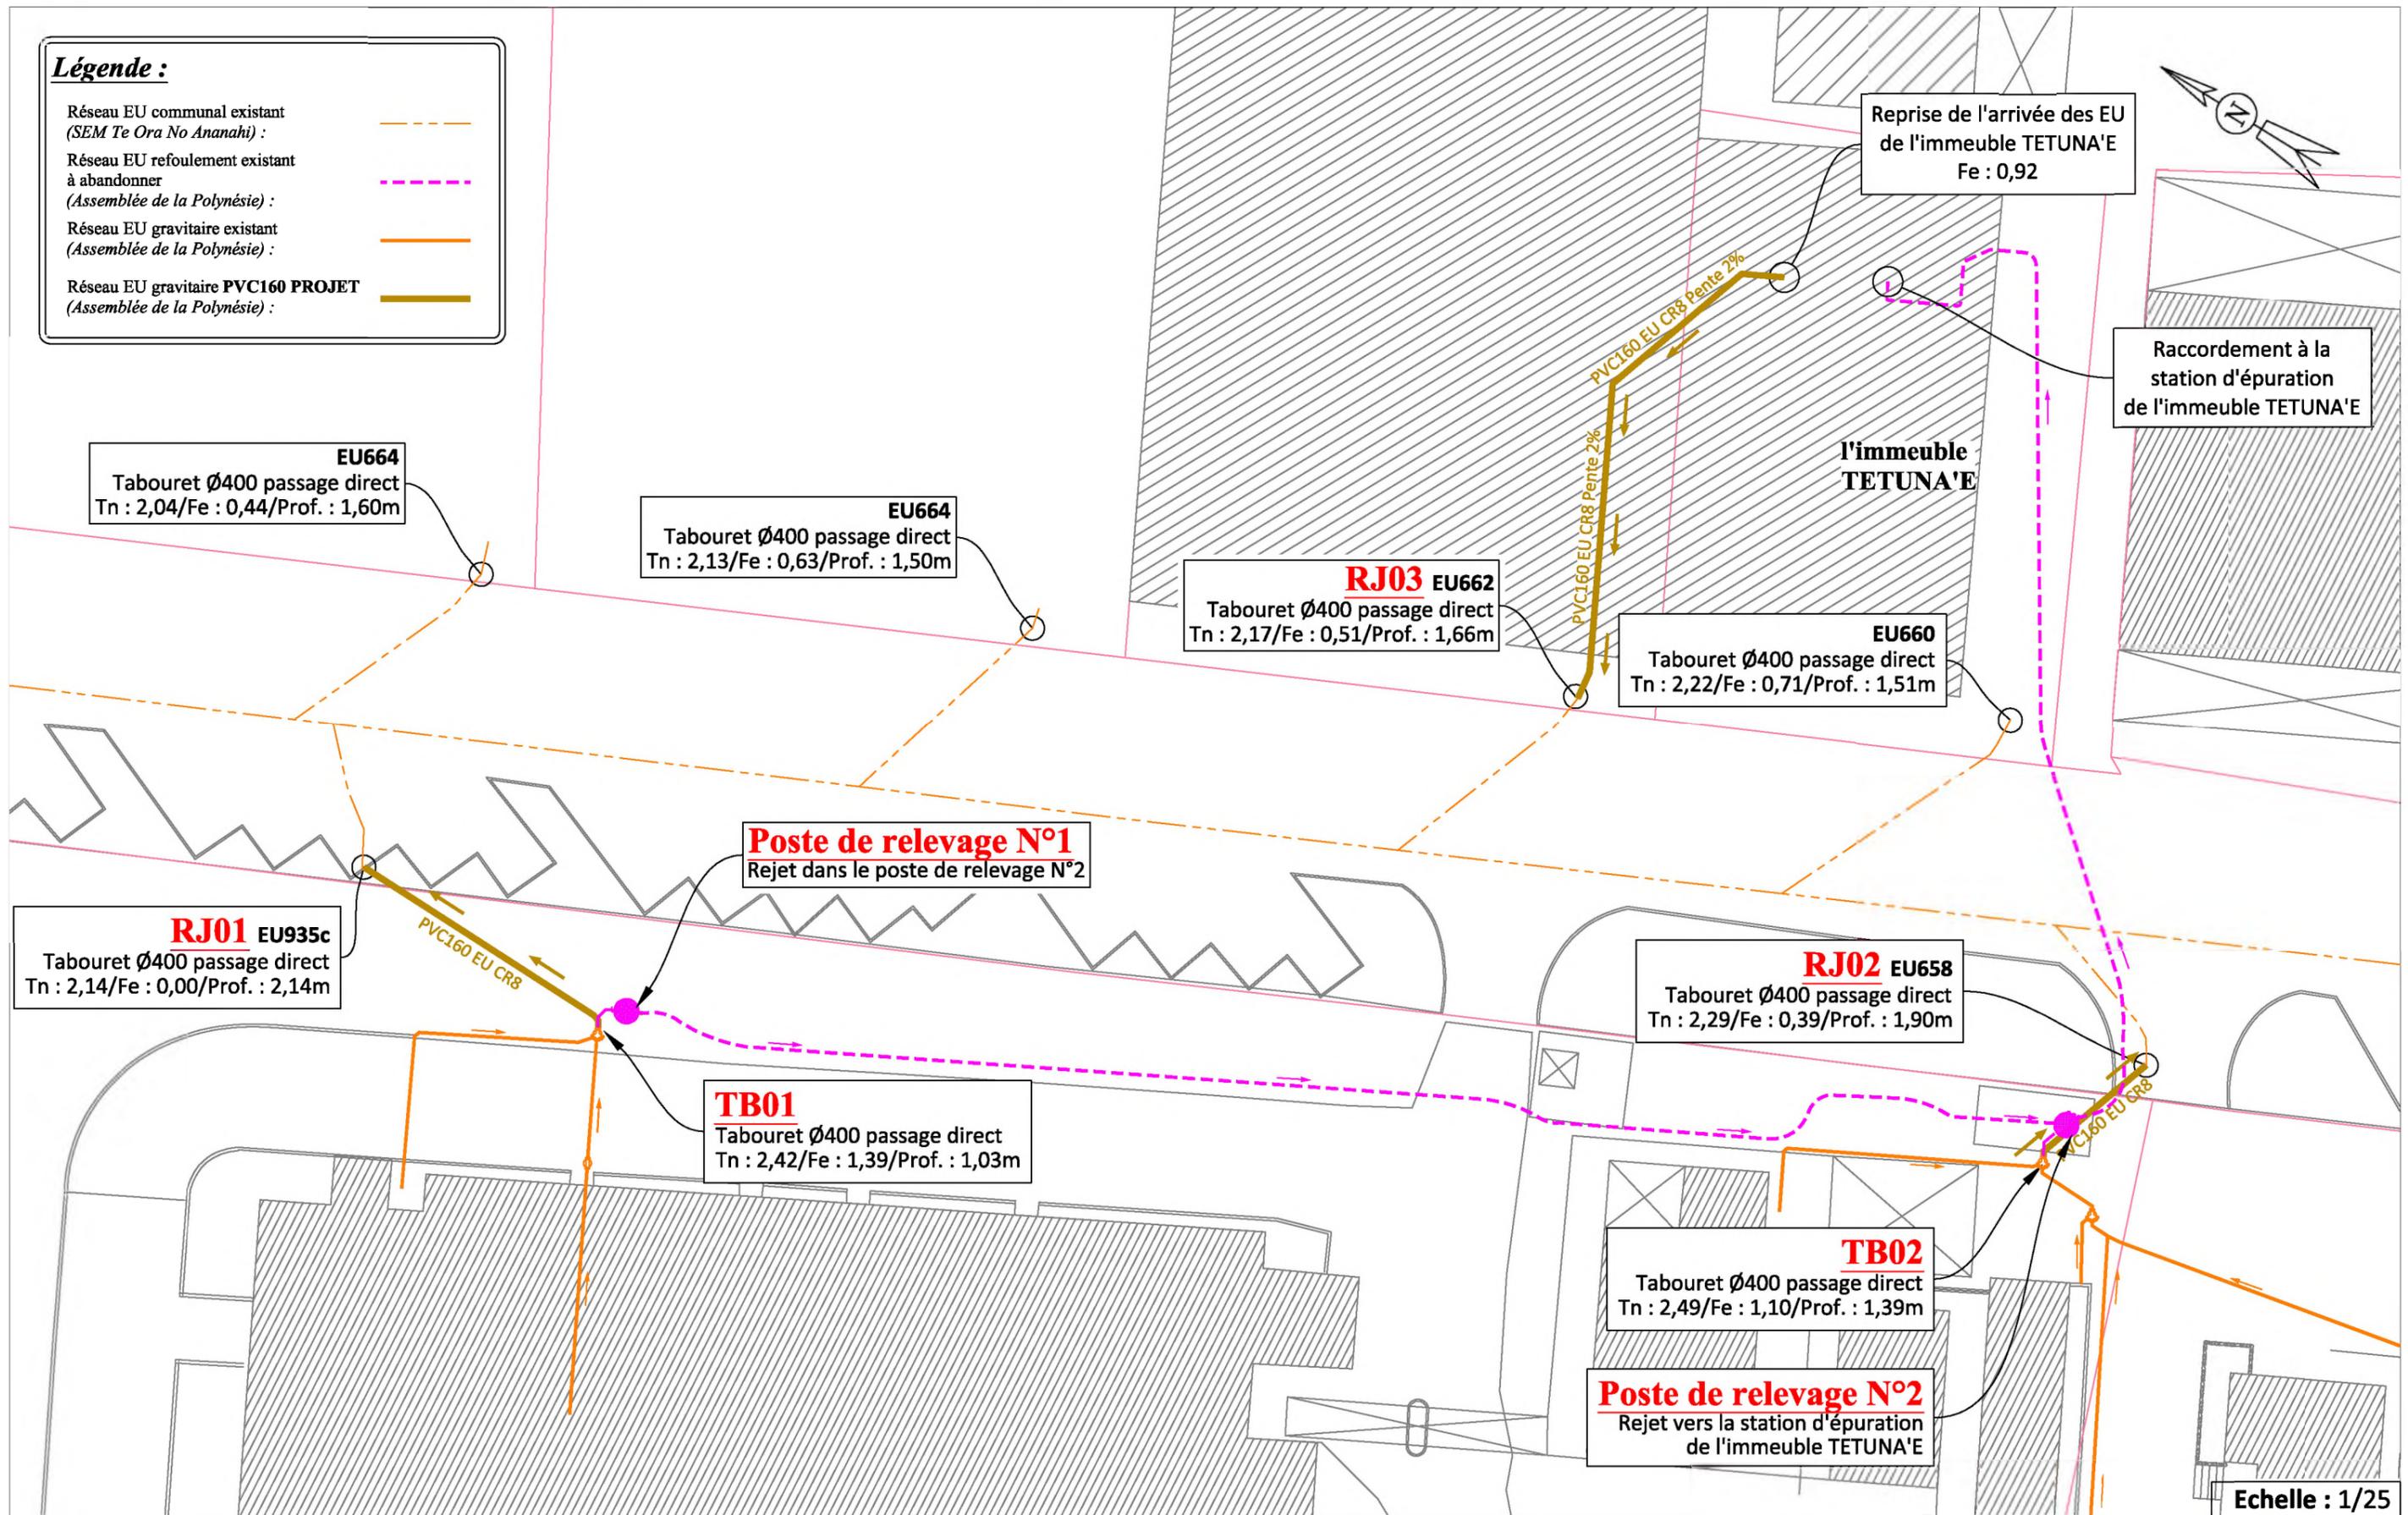

| | |
|---------------------------|-------------------------------------|
| Maître d'ouvrage : | Assemblée de la Polynésie française |
| Maître d'oeuvre : | VAIMANA |
| Réf. du plan : | 02/06/20/DCE-01a |

Assemblée de la Polynésie française
Raccordement de l'APF
sur le réseau d'assainissement collectif de la ville de Papeete

DCE
(Lot 1)

