

DCE (Lot 2)

Raccordement de l'assemblée au réseau d'assainissement collectif de la ville de Papeete et travaux annexes

Séparation des réseaux d'eau de l'APF place Taraho'i et travaux annexes.

MAÎTRE D'OUVRAGE : Assemblée de la polynésie française

MAÎTRE D'OUVRAGE : VAIMANA

Réf. du plan : 28/07/2020/DCE 02x

Chemin du plan : 147 rue de la République - 98700 Papeete - Tahiti

Destiné par : VÉRIFIÉ par :

YUMAHU A. LANGE B. Date : 07/2020

Échelle : 1/200

États : 08/2020

Projet : 08/2020


Version : 08/2020

Observations :




Bureau d'études
T. : +689 40 54 47 77
B.P. : 50518 FIRAÉ - TAHITI
vaimana@gmail.pt
www.vaimana.pt

CE DOCUMENT EST LA PROPRIÉTÉ DU BUREAU D'ÉTUDES VAIMANA
Tous droits de reproduction de ce document sont réservés au BUREAU D'ÉTUDES VAIMANA

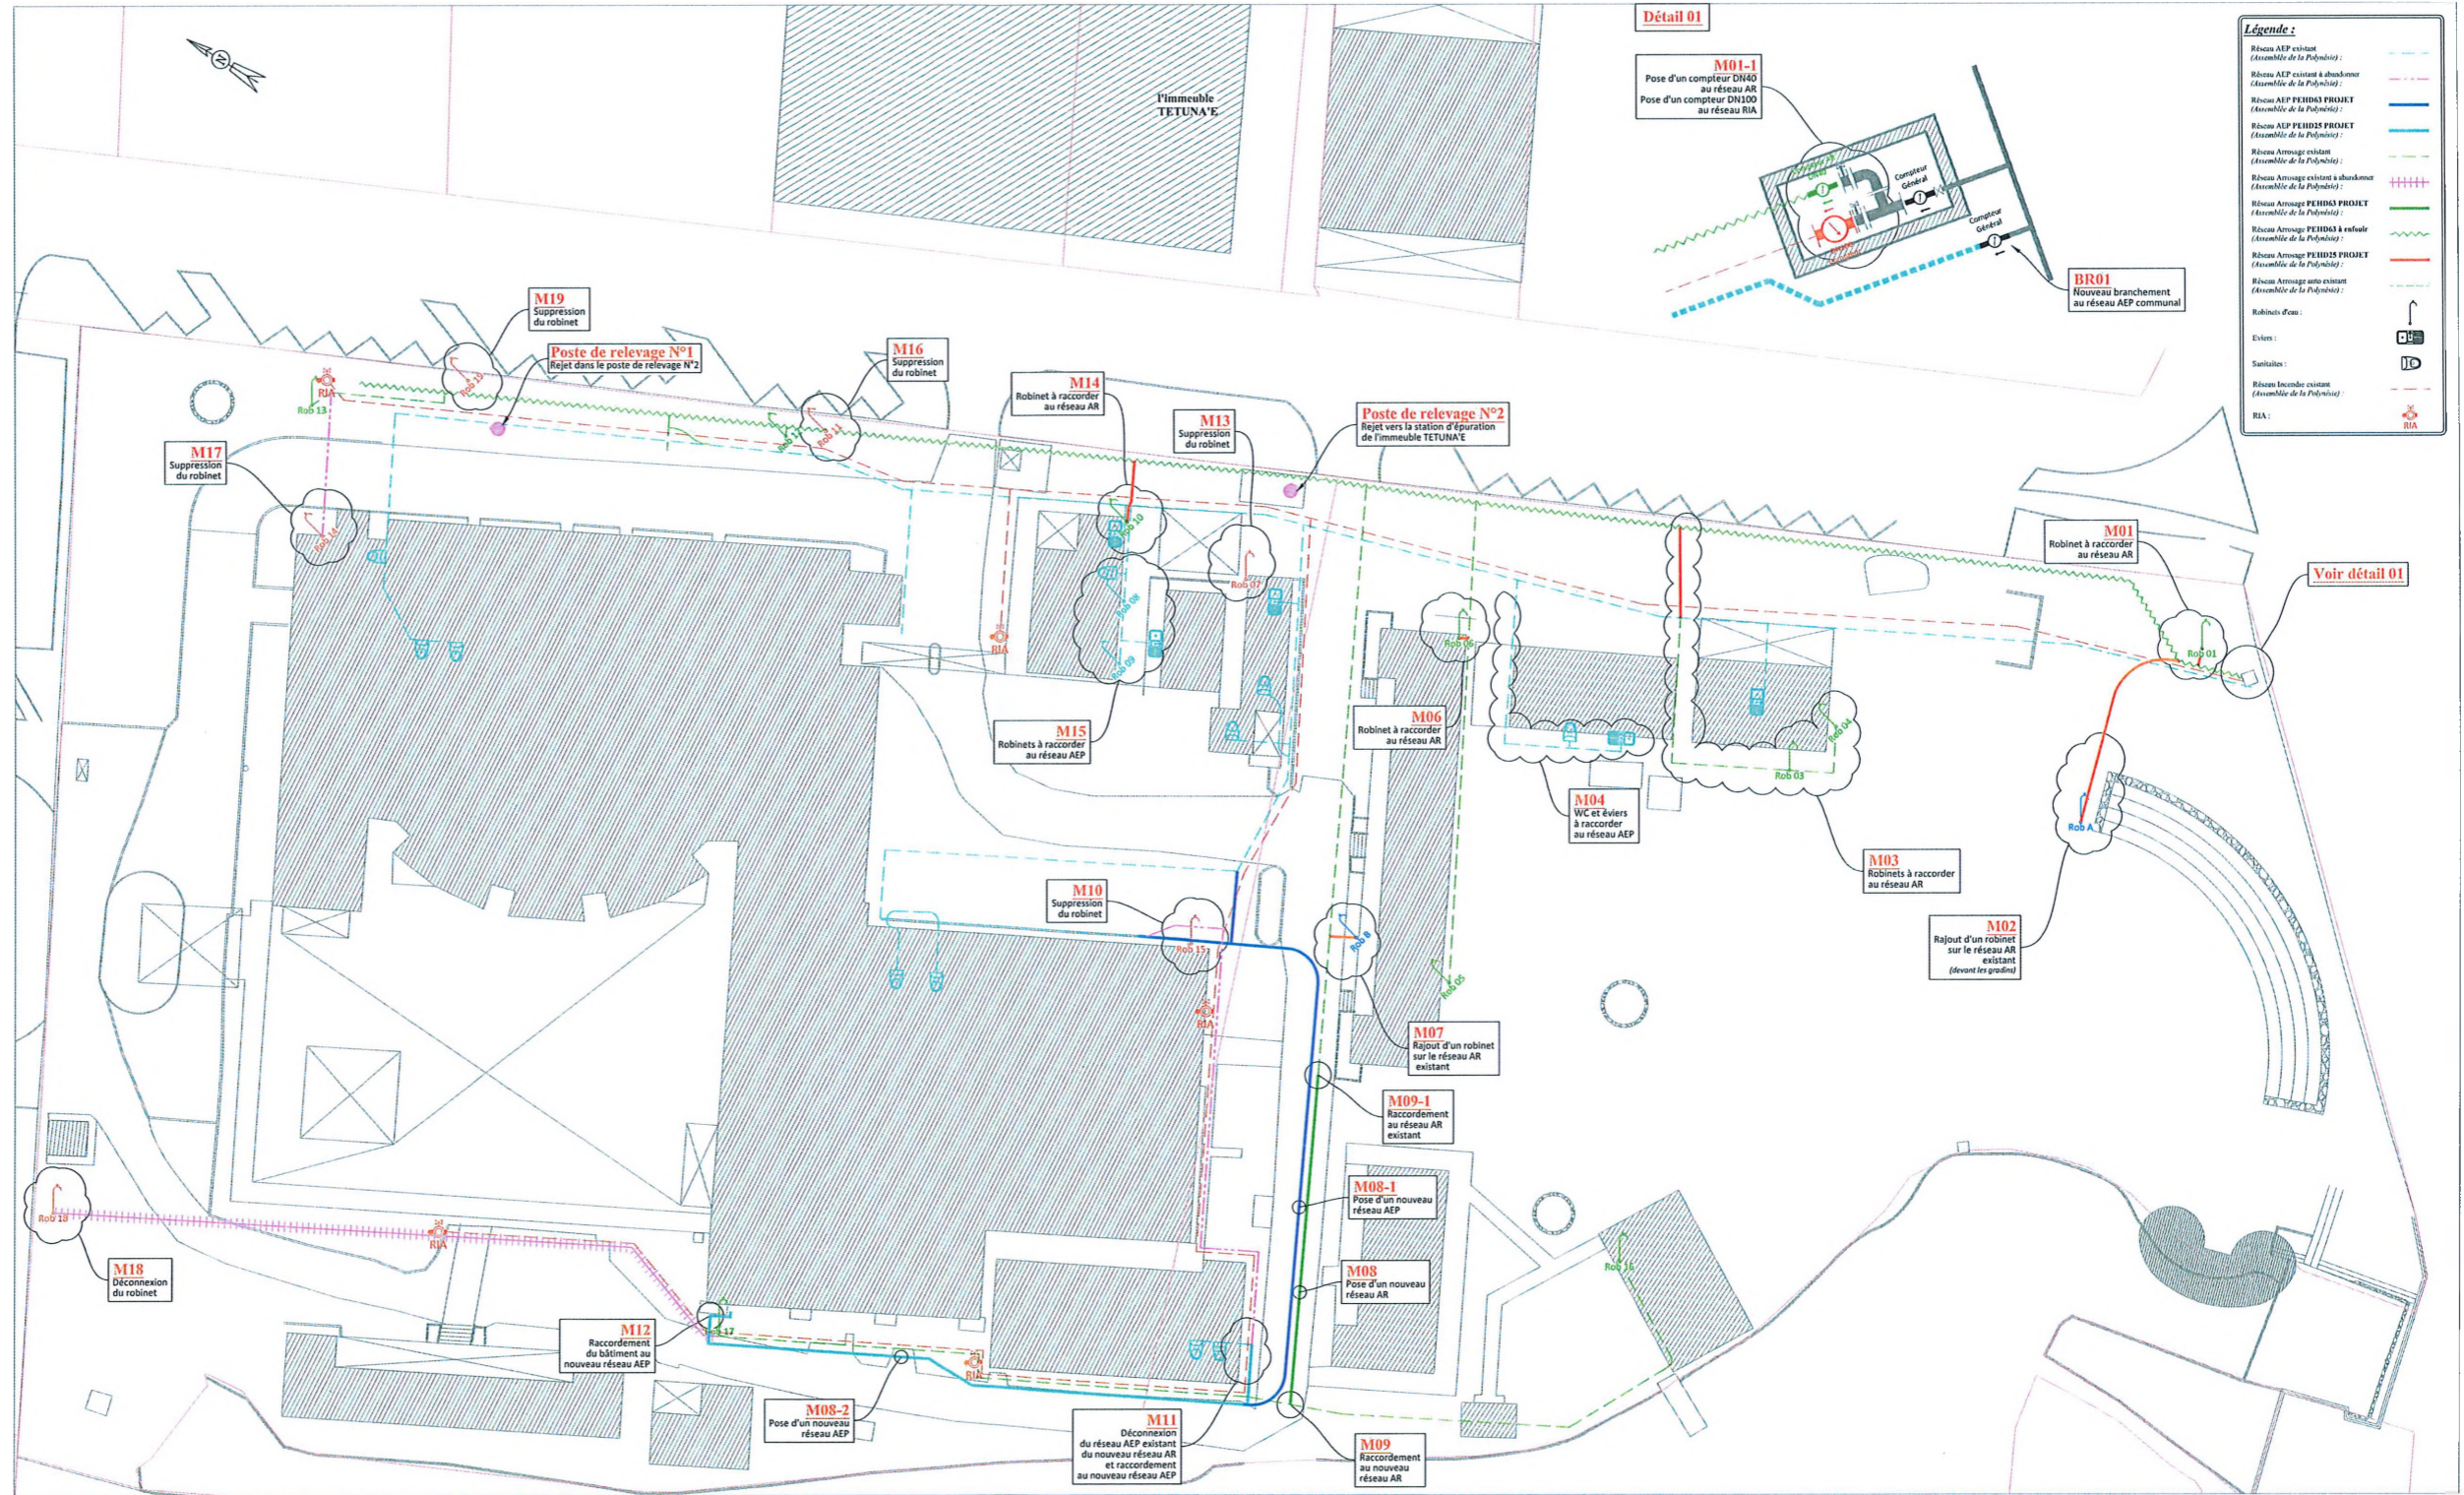

Détail 01

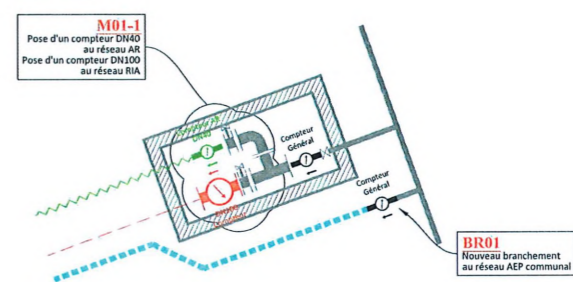

Légende :

- Eviers : [Symbol]
- Sanitaires : [Symbol]
- Réseau Incendie existant (Assemblée de la Polynésie) : [Red dashed line]
- RIA : [Symbol]

Voir détail 01